


2. PROMETNA, ULIČNA I INFRASTRUKTURNA MREŽA
2.B. ELEKTRONIČKE KOMUNIKACIJE I ENERGETSKI SUSTAV

APE

postojeći	planirano	TUMAČ ZNAKOVA
GRANICE		
■■■■■ OBUHVAT UPU-a		
ELEKTRONIČKE KOMUNIKACIJE		
— PODZEMNI EK VOD		
ELEKTROOPSKRBA		
TS	TS	TS 20/0,4 kV
—	—	35 kV VOD
—	—	20 kV VOD
---	---	UKIDANJE 20 kV VODA
---	---	20 kV VOD - KABEL
---	---	VOD JAVNE RASVJETE
PROMET		
—	—	RUBNJAK CESTE
—	—	OSTALI ELEMENTI CESTE
---	---	OS CESTE

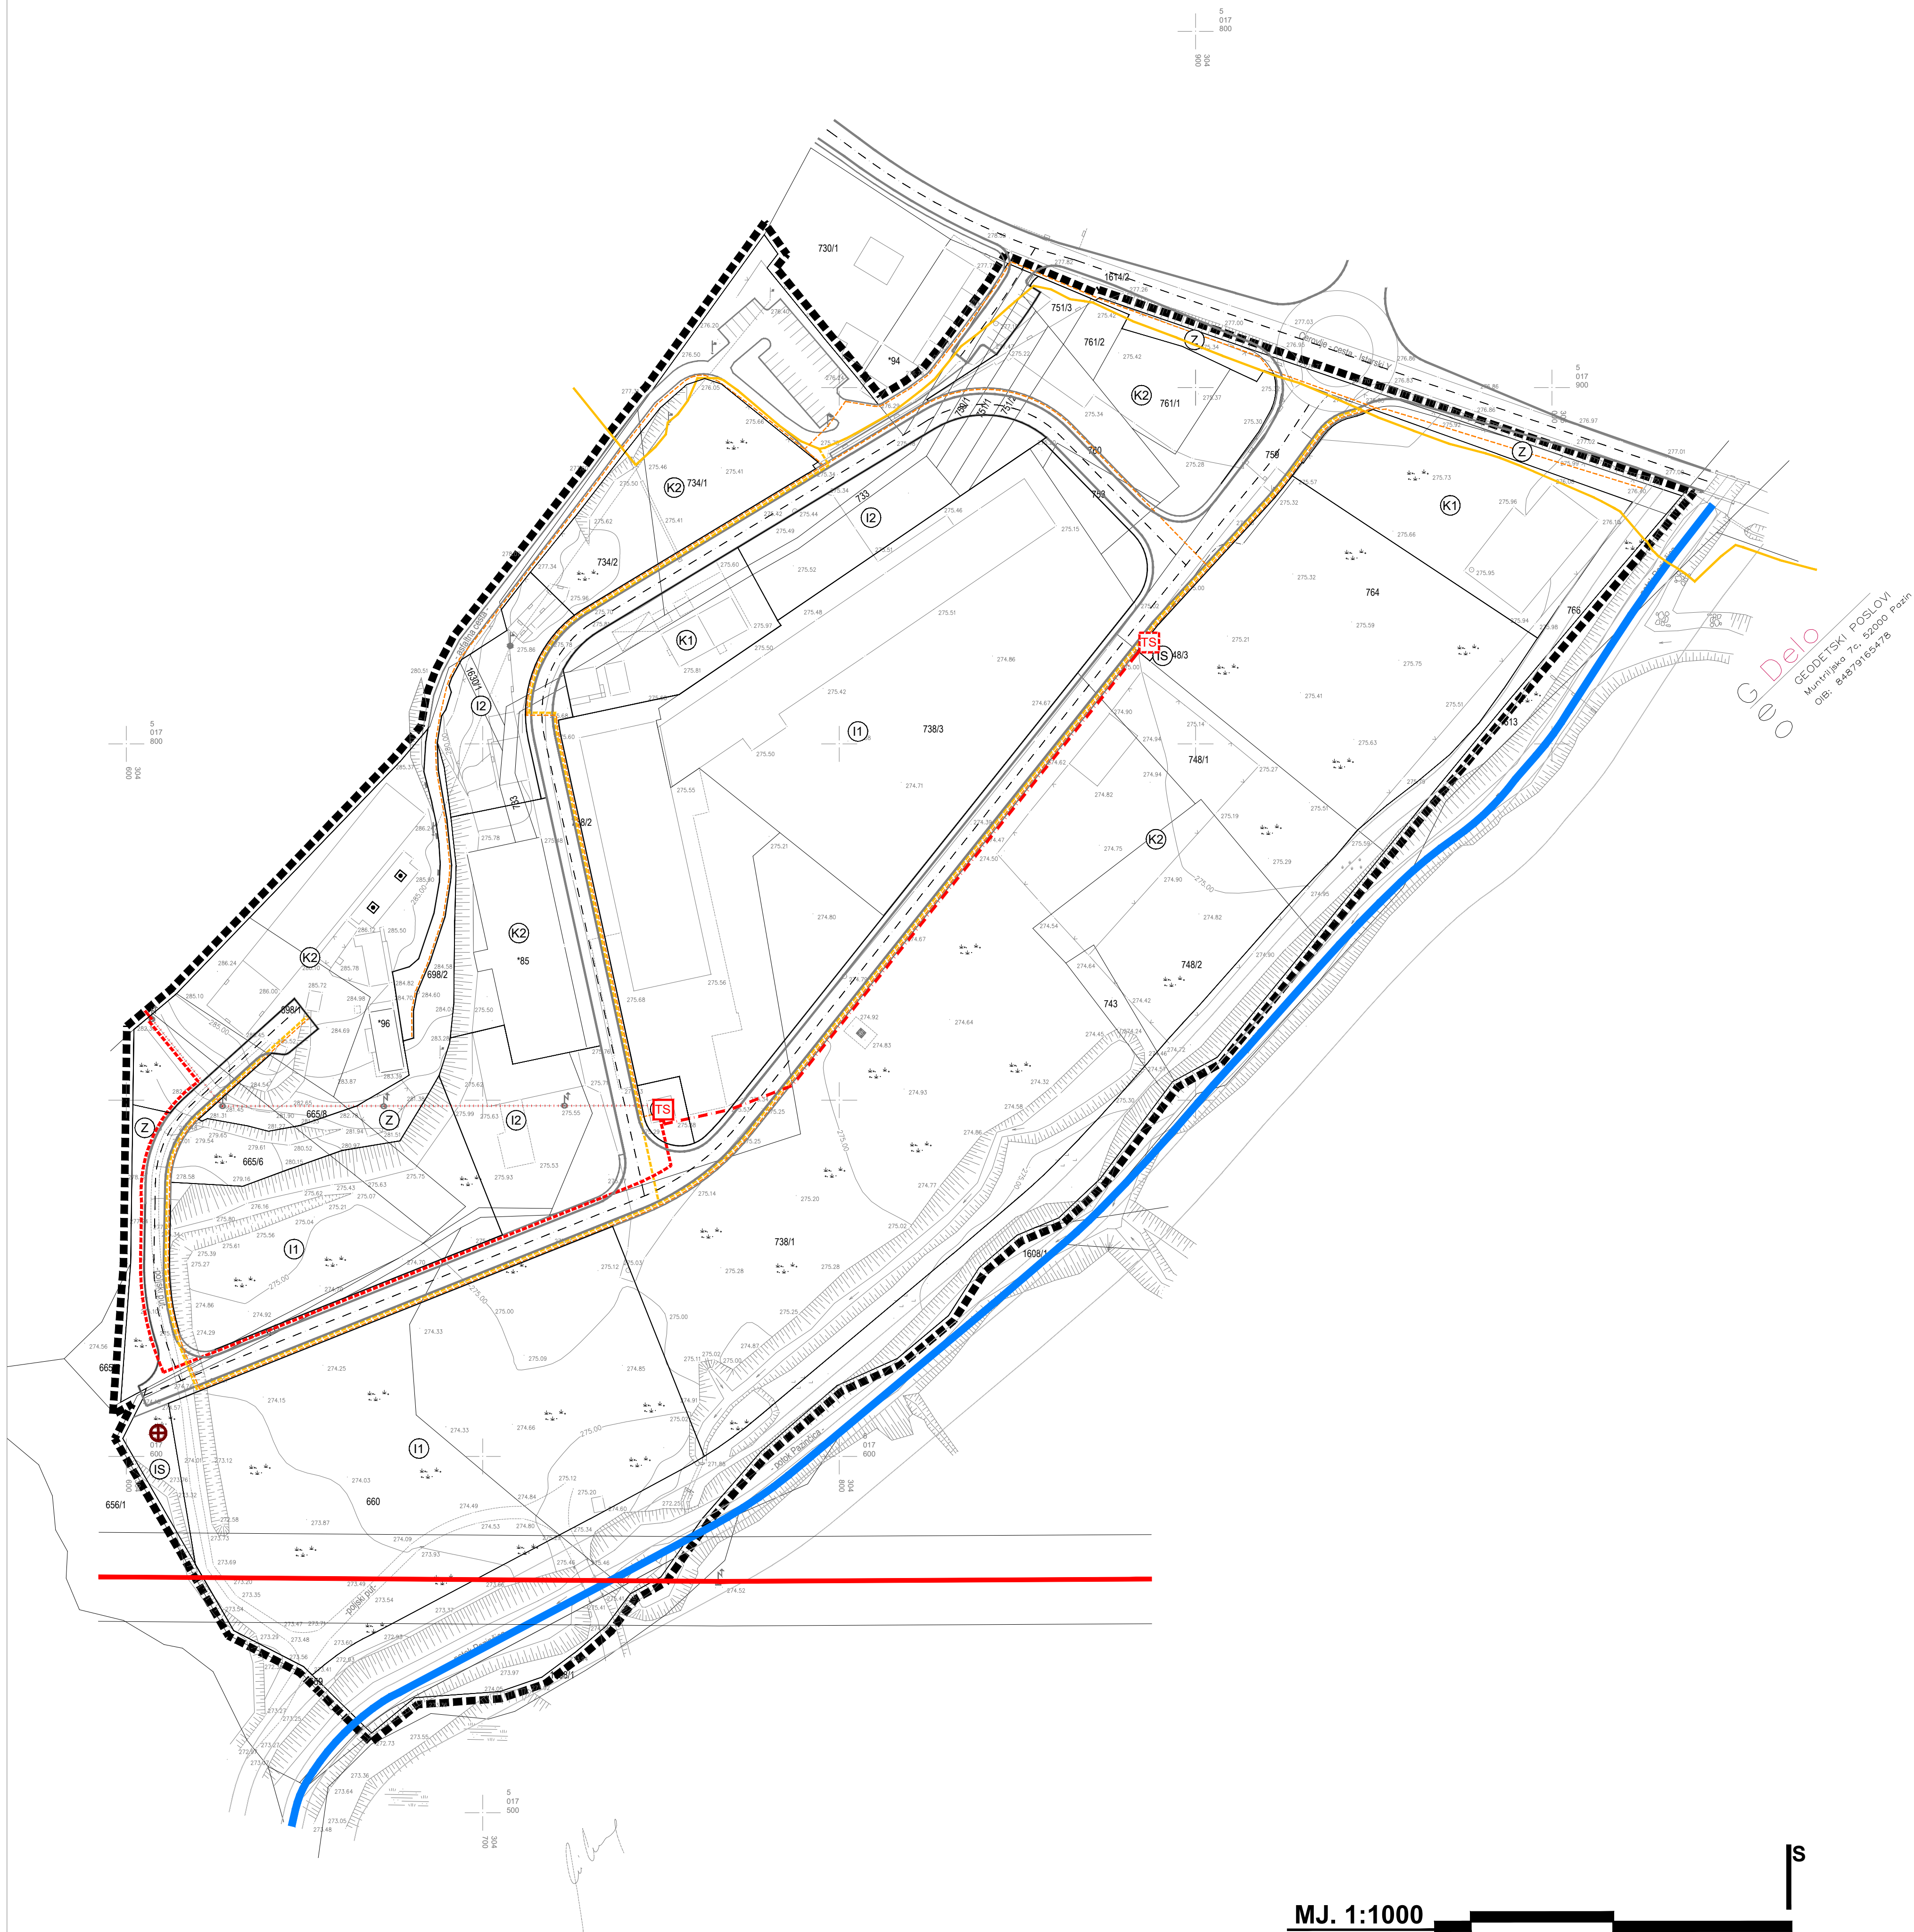

Županija: ISTARSKA	Općina: CEROVLJE
Naziv prostornog plana: URBANISTIČKI PLAN UREĐENJA ZONE MJEŠOVITE NAMJENE "CIGLANA CEROVLJE"	
Naziv kartografskog prikaza: ELEKTRONIČKE KOMUNIKACIJE I ENERGETSKI SUSTAV	
Broj kartografskog prikaza: 2.B.	Mjerilo kartografskog prikaza: 1:1000
Odluka o izradi plana: Odluka predstavničkog tijela o donošenju plana: Službene novine Grada Pazina br. 23/18	Službene novine Grada Pazina br. 59/18
Javna rasprava (datum objave): 30. listopada 2018.	Javni uvid održan: od 7. studenog 2018. do 7. prosinca 2018.
Pečat tijela odgovornog za provođenje javne rasprave: M.P.	Odgovorna osoba za provođenje javne rasprave: EMIL DAUS, načelnik
Pravna osoba koja je izradila plan: APE d.o.o. za arhitekturu, planiranje i ostale poslovne djelatnosti Ozaljska 61, 10000 Zagreb, tel. 01/309-7572, fax. 01/301-1417	
Pečat pravne osobe koja je izradila plan:	Odgovorna osoba: SANDRA JAKOPEC, dipl.ing.arh.
Odgovorni voditelj izrade nacrtu prijedloga plana: SANDRA JAKOPEC, dipl.ing.arh.	
Stručni tim u izradi plana: MIRELA ČORDAŠ, dipl.ing.arh. NIKŠA BOŽIĆ, dipl.ing.arh. MARIJANA ZLODRE, mag.ing.arch. GORANKA LISAC BARBAROŠA, dipl.ing.arh. VLATKA ŽUNEC, mag.ing.arch. MATE ČURIĆ, dipl.ing.grad.	
Pečat predstavničkog tijela: M.P.	Predsjednik predstavničkog tijela:
Istovjetnost ovog prostornog plana s izvornikom ovjerava:	Pečat nadležnog tijela: M.P.

URBANISTIČKI PLAN UREĐENJA ZONE MJEŠOVITE NAMJENE "CIGLANA CEROVLJE"